

Haus B - More

Tangentenweg 11



Treppenhaus B1

Treppenhaus B2

Wohnungsgrösse

Bad	4.6 m ²
Reduit	4.4 m ²
Wohnen Essen	40.3 m ²
Zimmer 1	15.2 m ²
Zimmer 2	10.8 m ²
	75.3 m²

NF gerundet gem. SIA 416 / ohne Loggia

ERSTVERMIETUNG

realit

REALIT TREUHAND AG


Isabella Fringer

Bahnhofstrasse 41, 5600 Lenzburg

Telefon 062 885 88 31

isabella.fringer@realit.ch

www.realit.ch

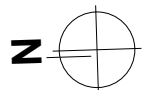

0 1 2 3 4 5


Massstab 1:100

1.Obergeschoss

Wohnung B2.1.3

3.5 Zimmer

75.3 m²

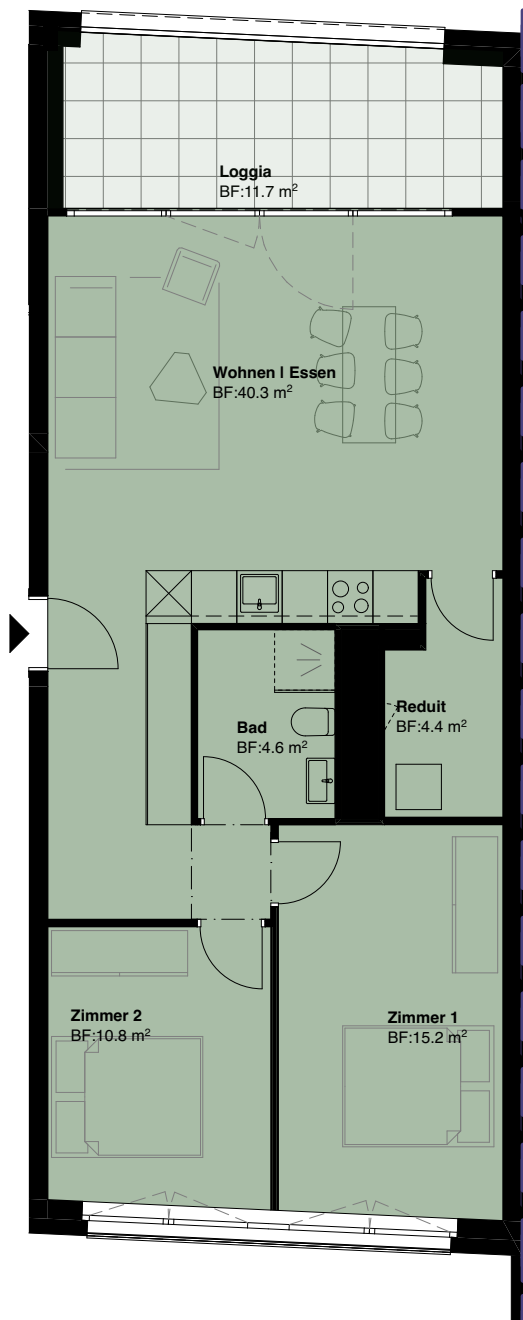

SSA®