


Haus C - Lofts

Riehenring 176 | 178 | 180

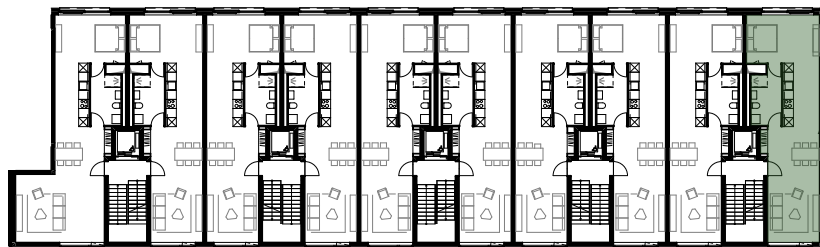

Treppenhaus
C1

Treppenhaus
C2

Treppenhaus
C3

Treppenhaus
C4


Treppenhaus
C5

Wohnungsgrösse

Bad	7.4 m ²
Essen	21.7 m ²
Schlafen	15.4 m ²
Wohnen	15.4 m ²
Gesamt	59.9 m²

NF gerundet gem. SIA 416

2.Obergeschoss
Wohnung C5.2.2
2.5 Zimmer
59.9 m²

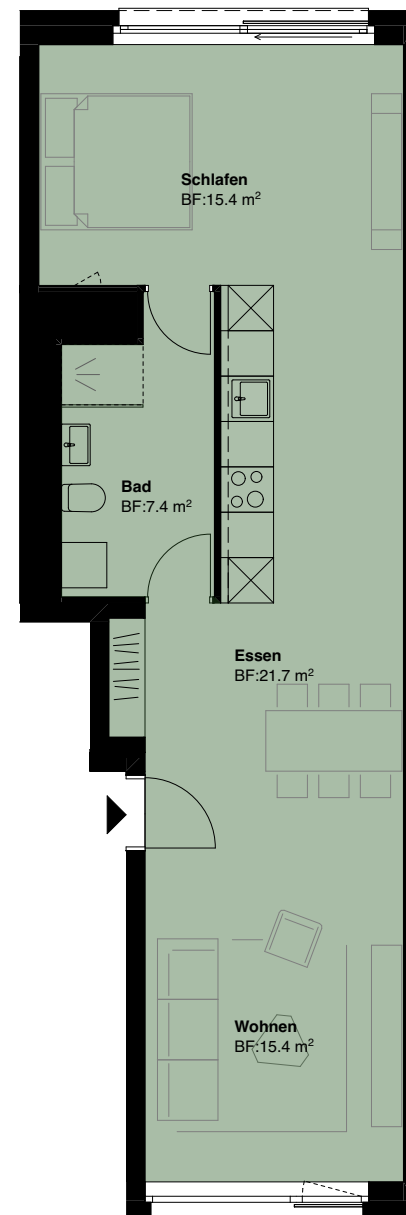

ERSTVERMIETUNG

realit

REALIT TREUHAND AG

Isabella Fringer
Bahnhofstrasse 41, 5600 Lenzburg

Telefon 062 885 88 31

isabella.fringer@realit.ch

www.realit.ch



0 1 2 3 4 5

Massstab 1:100

SSA®